



ОБМЕРНЫЙ ПЛАН С ПРИВЯЗКОЙ КОММУНИКАЦИЙ

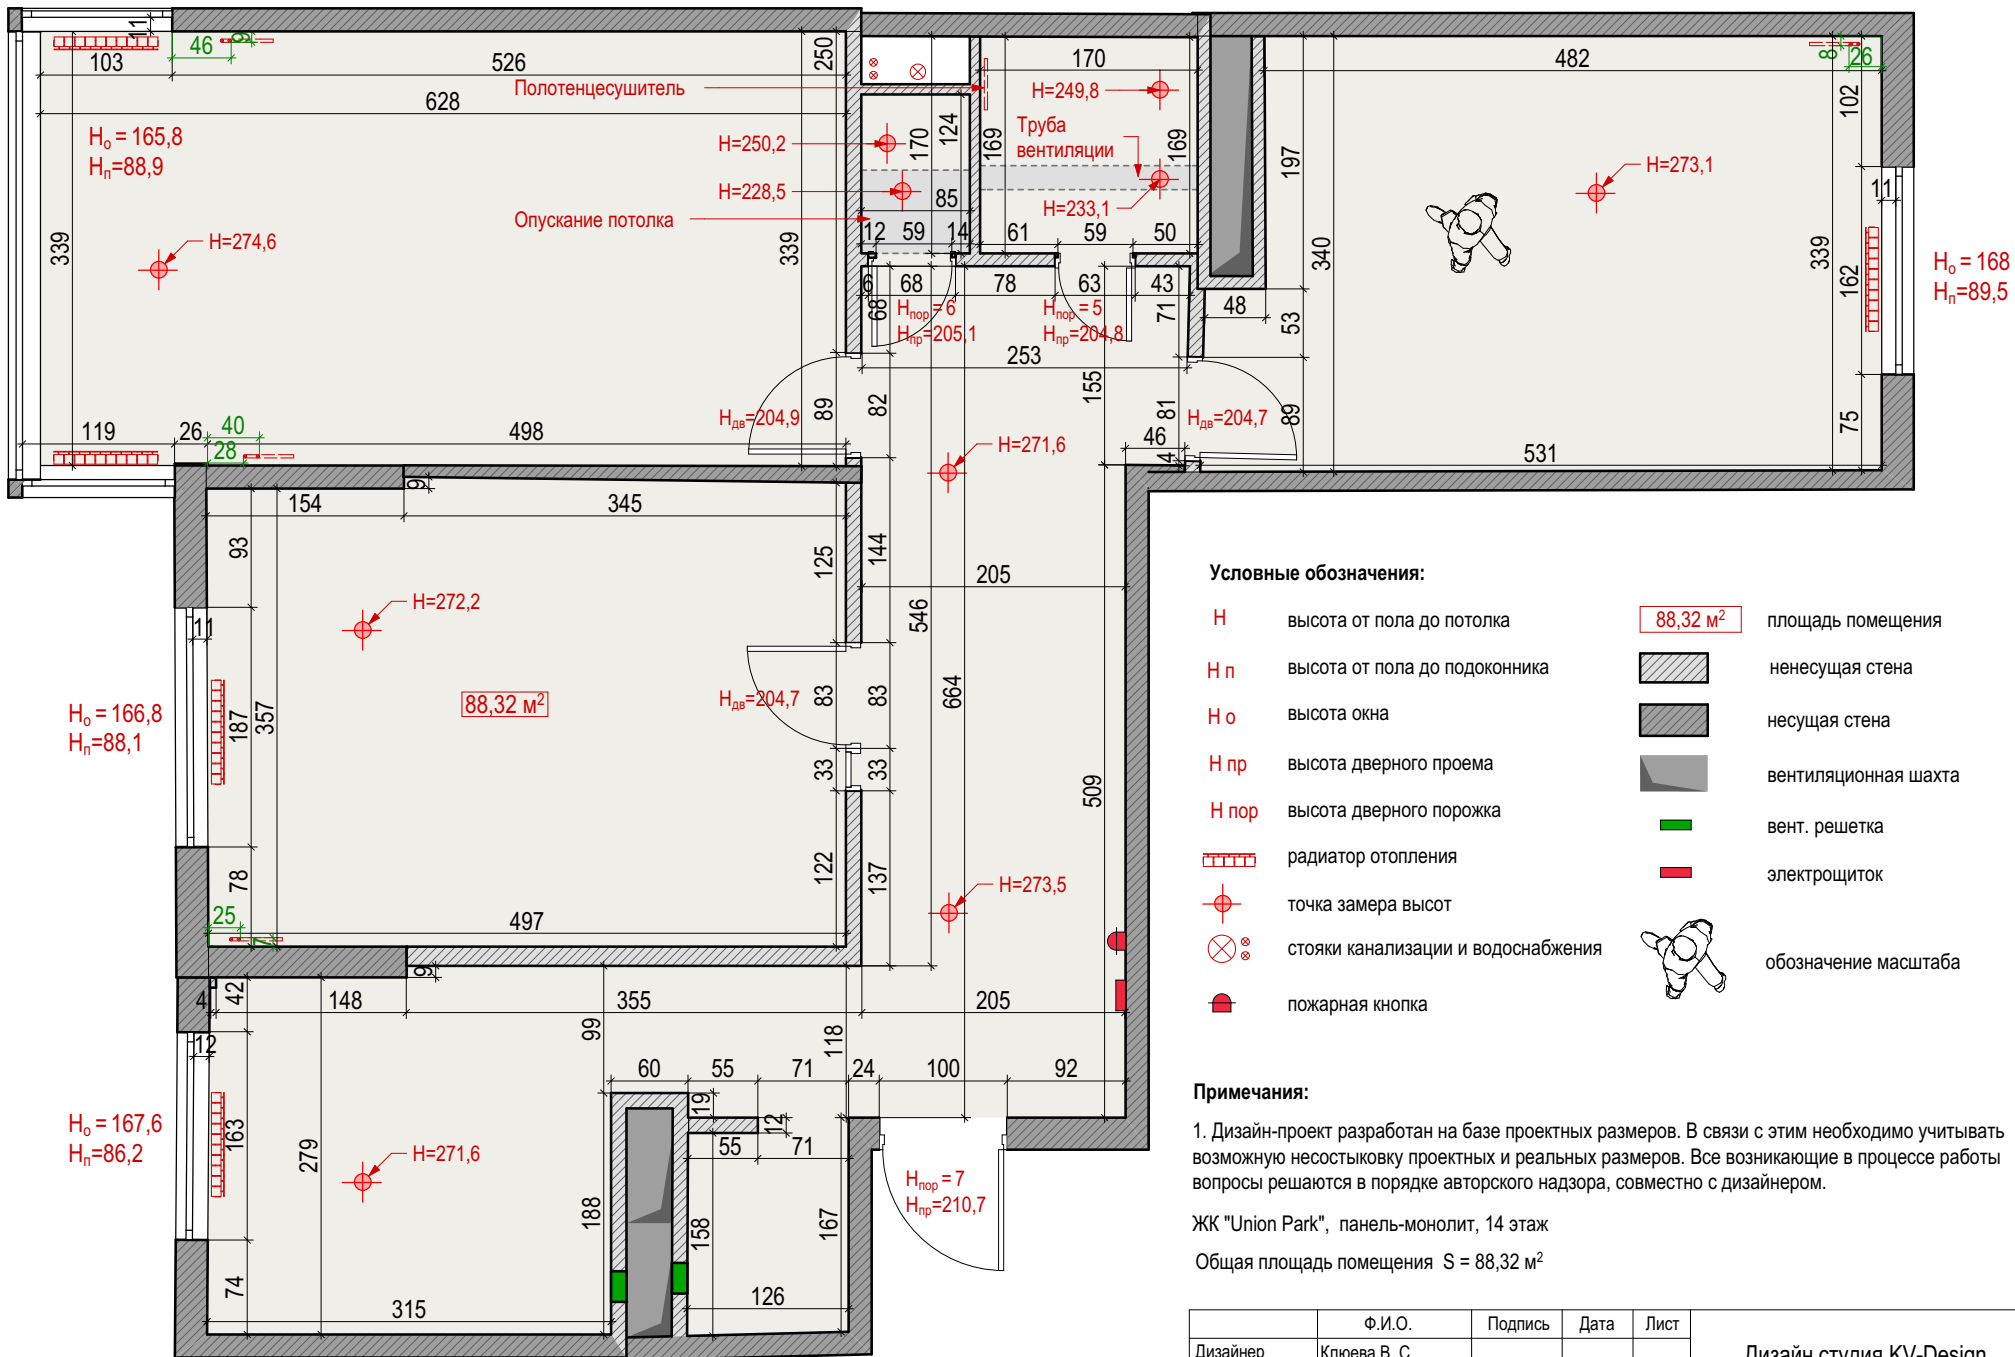

	Ф.И.О.	Подпись	Дата	Лист	Дизайн студия KV-Design +7 (495) 226-48-15 www.kv-design.ru
Дизайнер	Клюева В. С.			1	
Дизайнер					
Заказчик					
Представитель					

ВАРИАНТ ПЛАНИРОВКИ 1

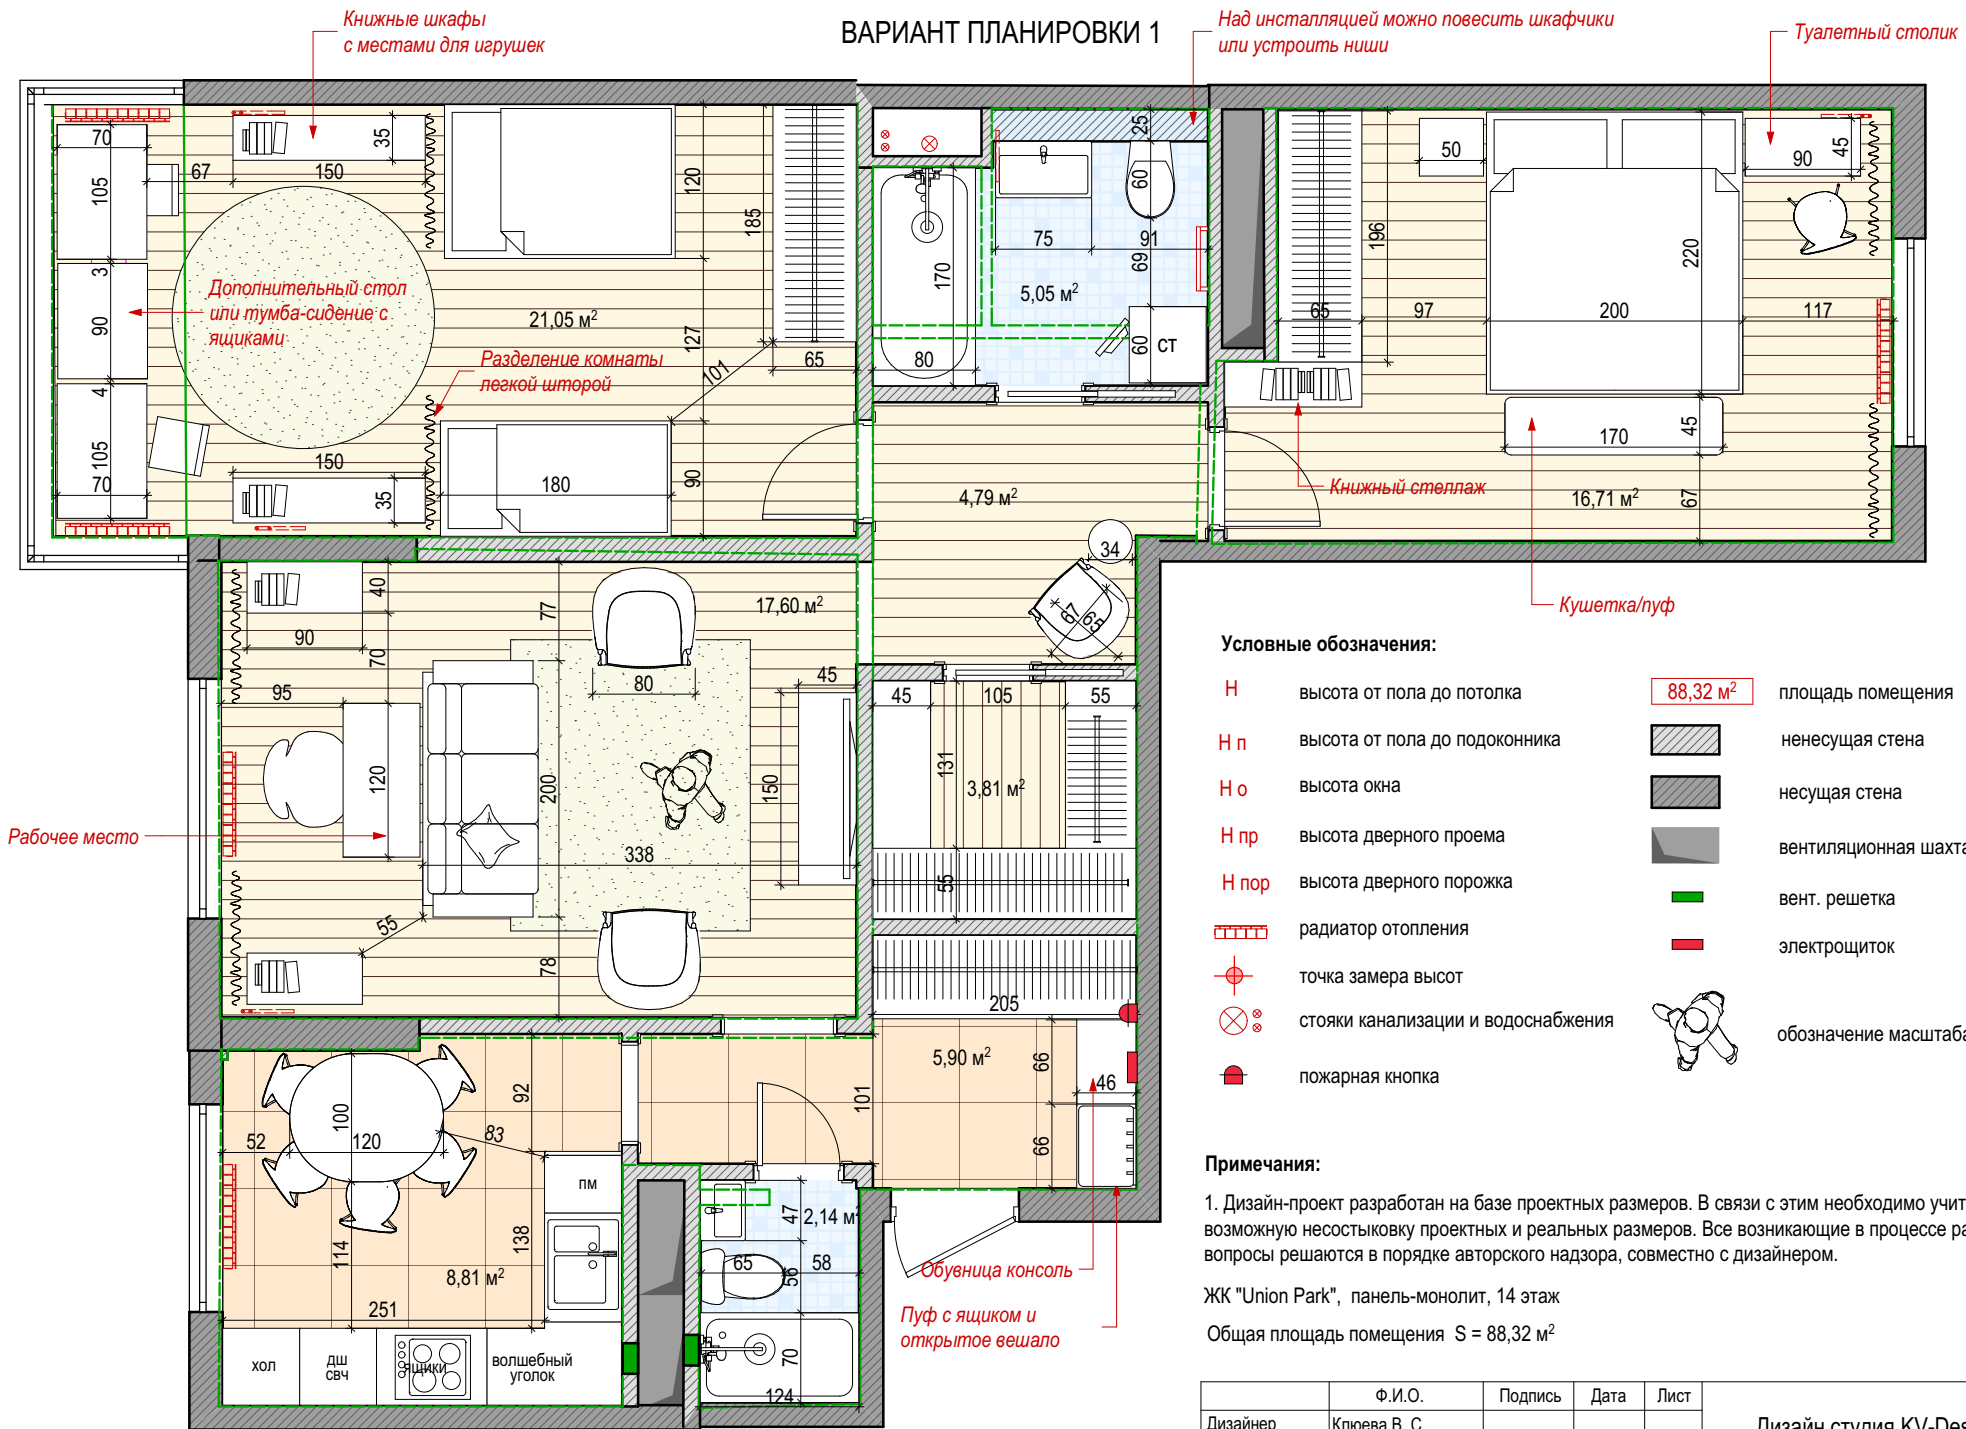

Условные обозначения:

- H** высота от пола до потолка
- H п** высота от пола до подоконника
- H о** высота окна
- H пр** высота дверного проема
- H пор** высота дверного порожка
- радиатор отопления
- точка замера высот
- стояки канализации и водоснабжения
- пожарная кнопка
- 88,32 м²** площадь помещения
- ненесущая стена
- несущая стена
- вентиляционная шахта
- вент. решетка
- электроциток
- обозначение масштаба


Примечания:

1. Дизайн-проект разработан на базе проектных размеров. В связи с этим необходимо учитывать возможную несостыковку проектных и реальных размеров. Все возникающие в процессе работы вопросы решаются в порядке авторского надзора, совместно с дизайнером.

ЖК "Union Park", панель-моноклит, 14 этаж
 Общая площадь помещения S = 88,32 м²

	Ф.И.О.	Подпись	Дата	Лист	Дизайн студия KV-Design +7 (495) 226-48-15 www.kv-design.ru
Дизайнер	Клюева В. С.			1	
Дизайнер					
Заказчик					
Представитель					

ВАРИАНТ ПЛАНИРОВКИ 2

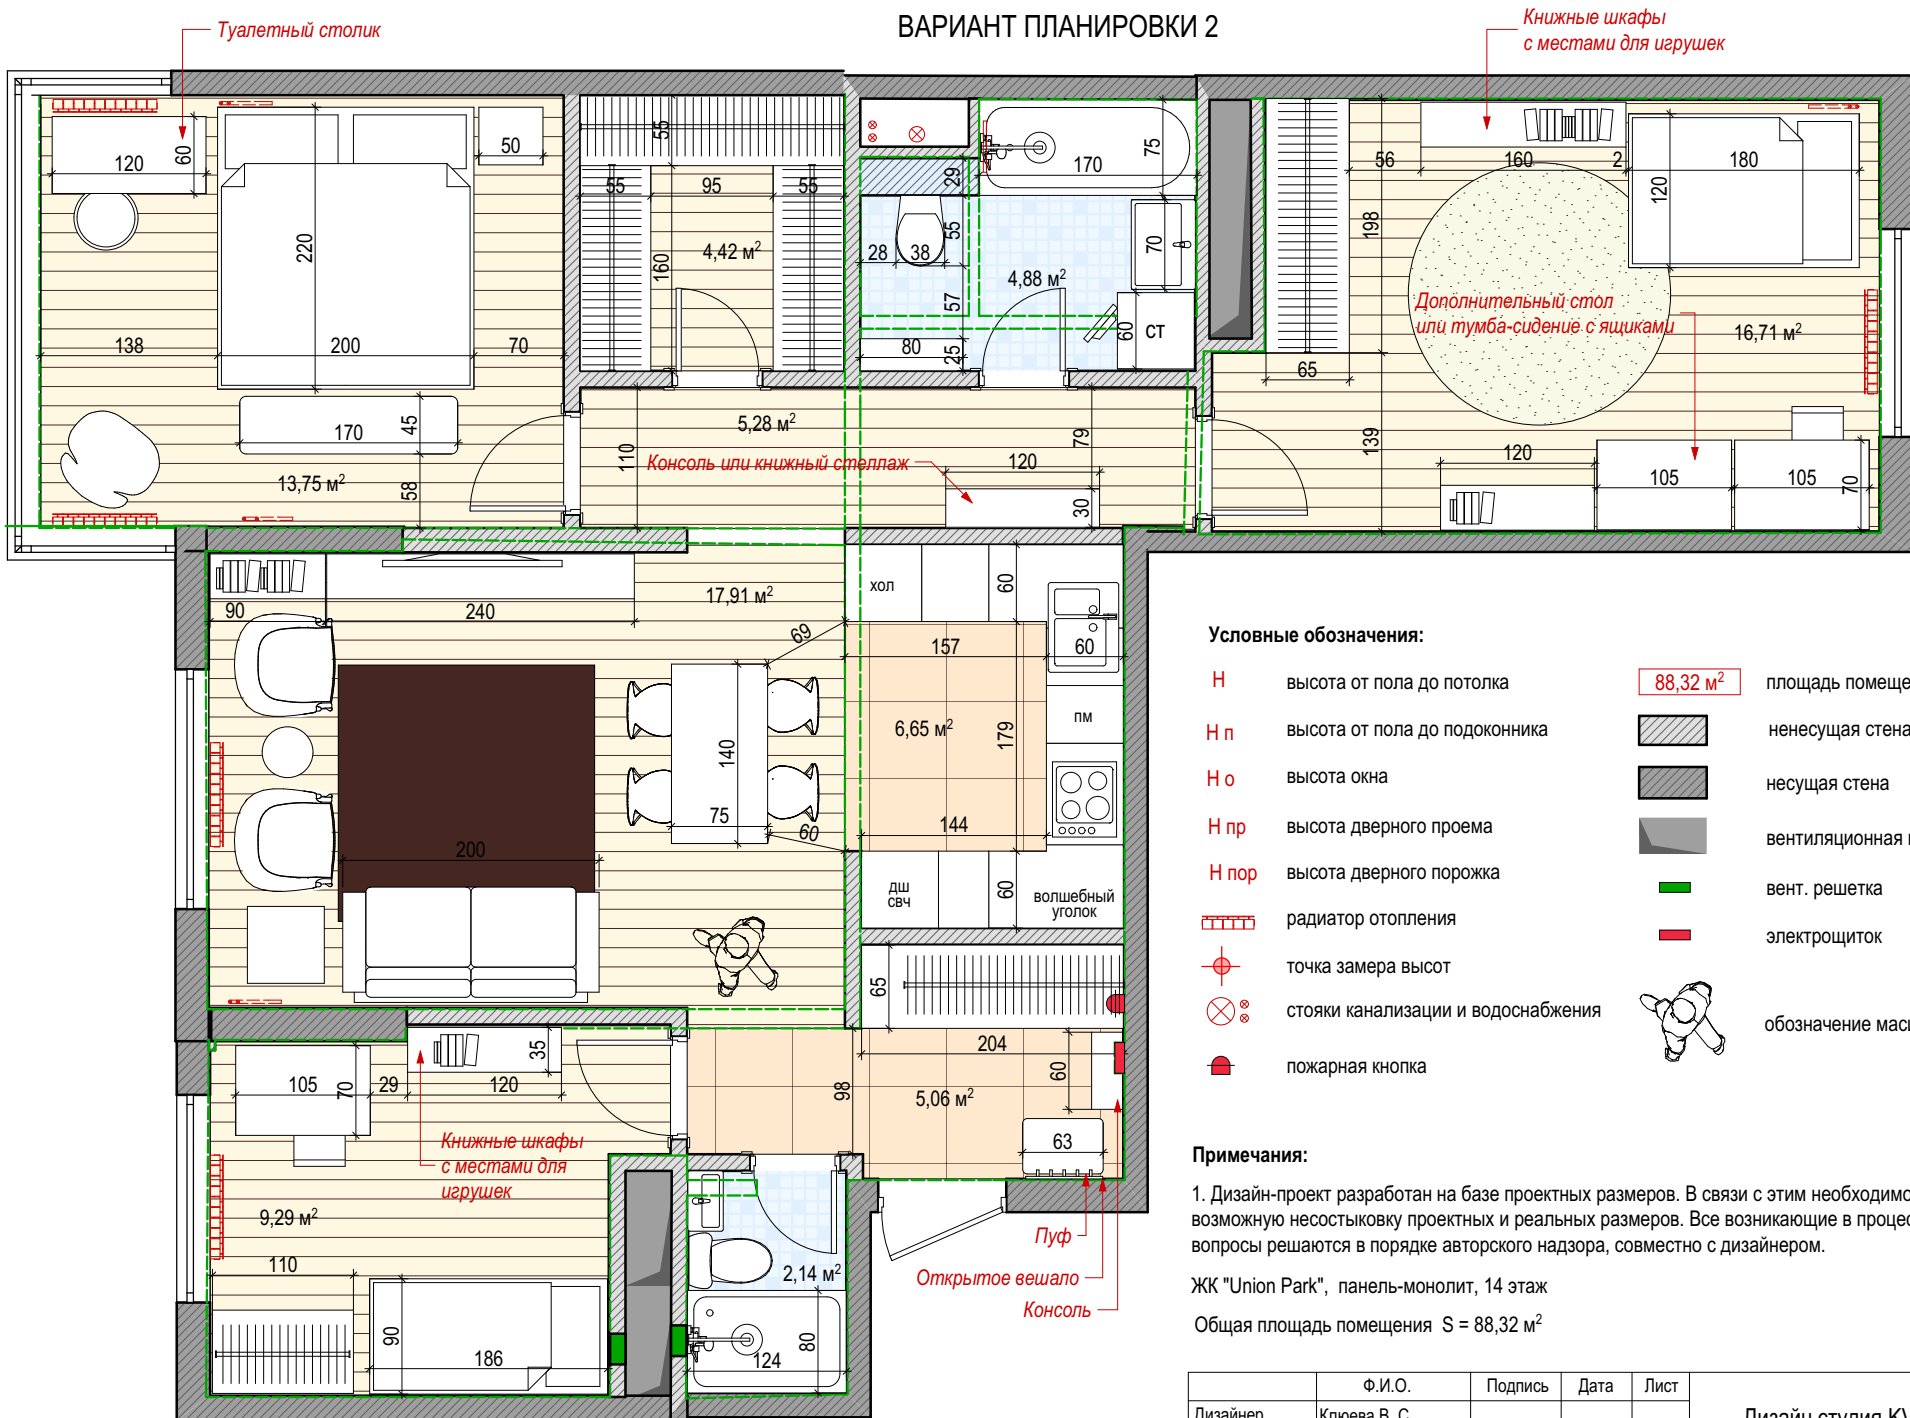

Условные обозначения:

- H** высота от пола до потолка
- H п** высота от пола до подоконника
- H о** высота окна
- H пр** высота дверного проема
- H пор** высота дверного порожка
- радиатор отопления
- точка замера высот
- стояки канализации и водоснабжения
- пожарная кнопка
- 88,32 м²** площадь помещения
- ненесущая стена
- несущая стена
- вентиляционная шахта
- вент. решетка
- электрощиток
- обозначение масштаба

Примечания:


1. Дизайн-проект разработан на базе проектных размеров. В связи с этим необходимо учитывать возможную несостыковку проектных и реальных размеров. Все возникающие в процессе работы вопросы решаются в порядке авторского надзора, совместно с дизайнером.

ЖК "Union Park", панель-моноклит, 14 этаж

Общая площадь помещения S = 88,32 м²

	Ф.И.О.	Подпись	Дата	Лист	Дизайн студия KV-Design +7 (495) 226-48-15 www.kv-design.ru
Дизайнер	Клюева В. С.			1	
Дизайнер					
Заказчик					
Представитель					

Ниши **ВАРИАНТ ПЛАНИРОВКИ 3**

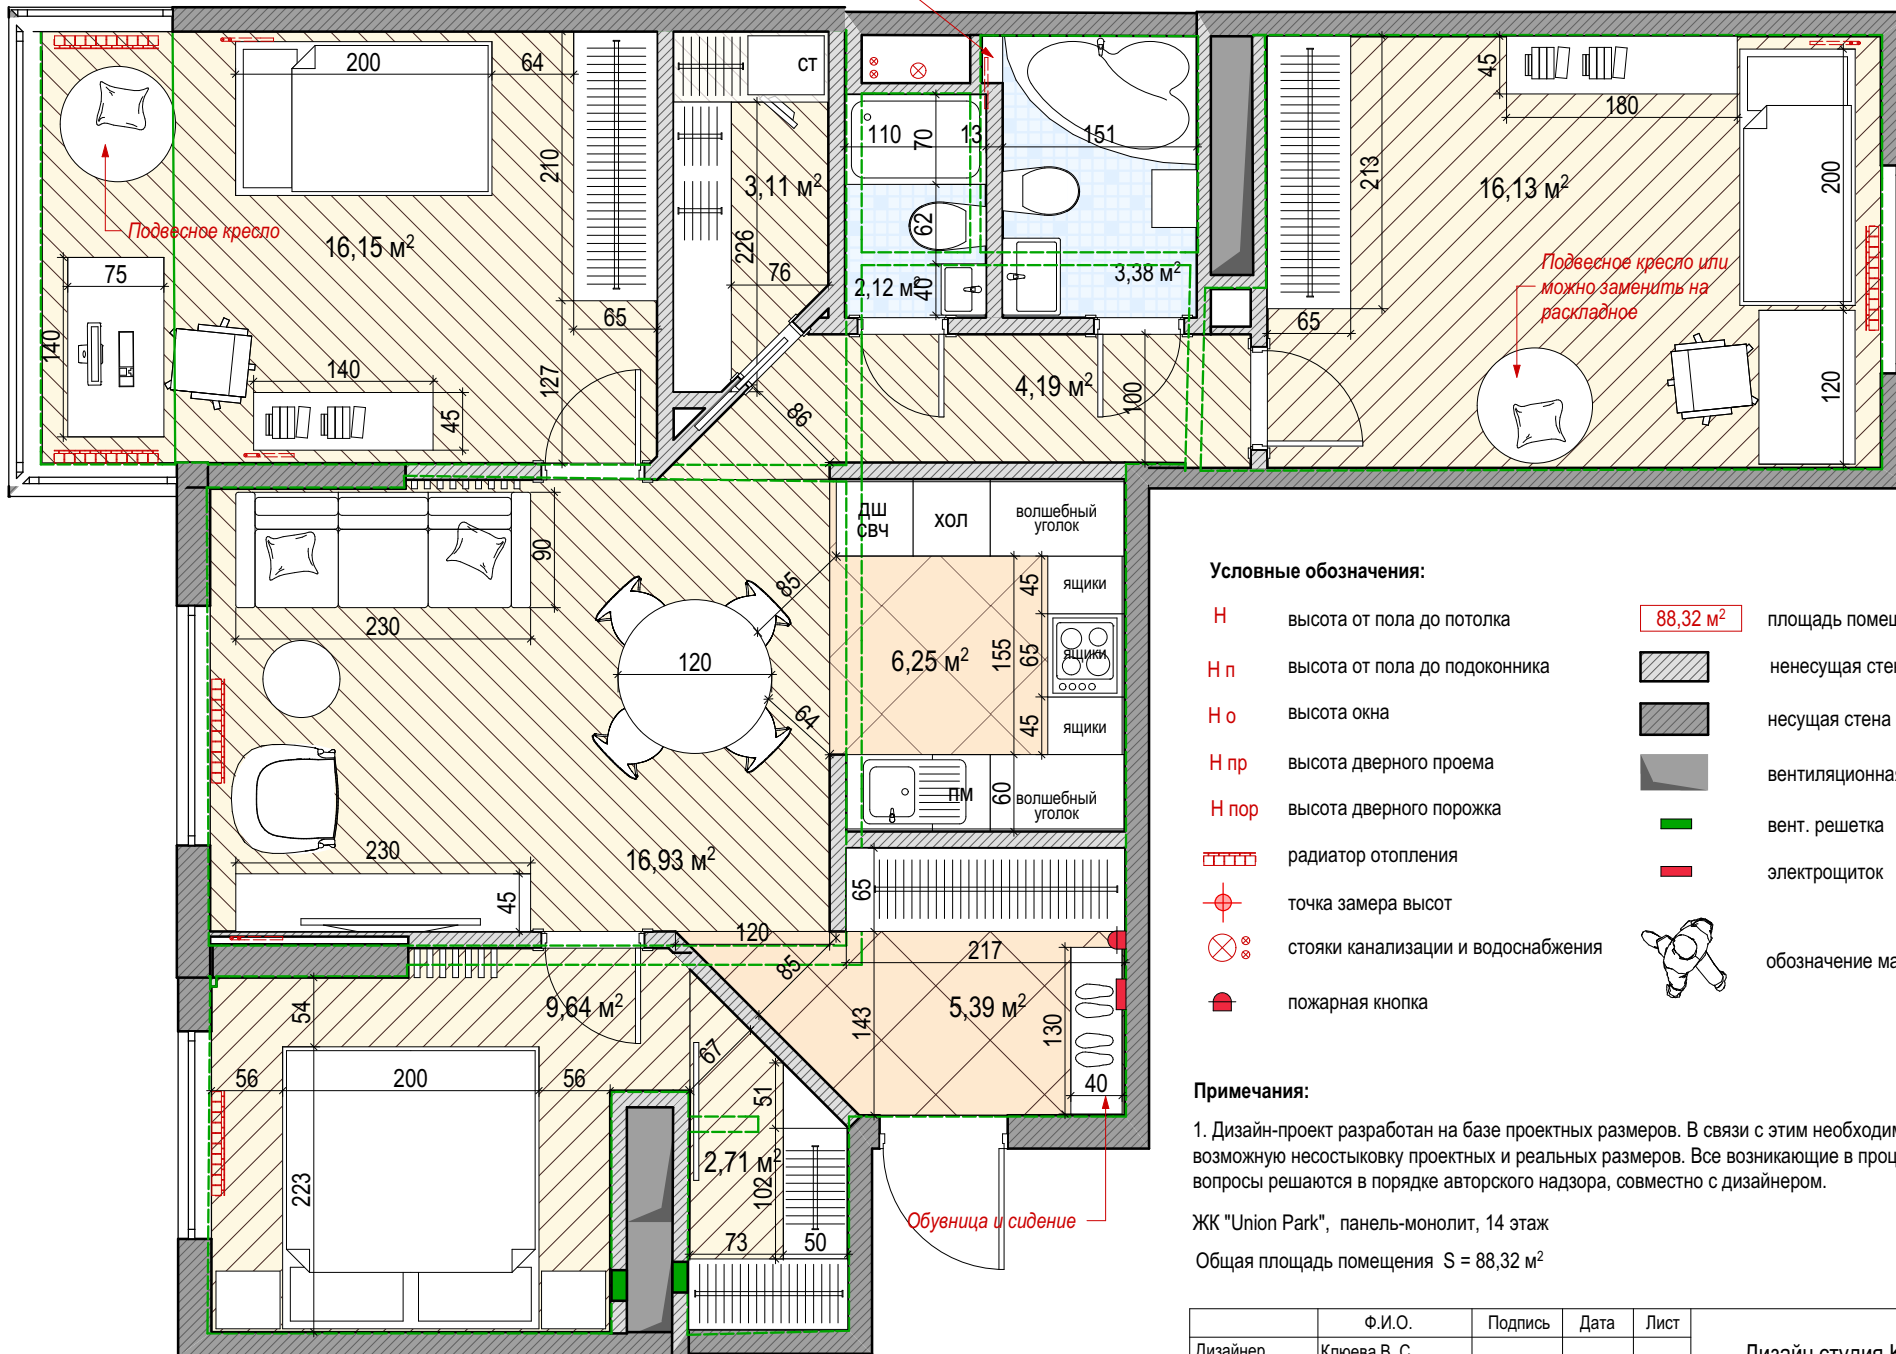

Условные обозначения:

- | | | | |
|--------------|------------------------------------|-----------------|----------------------|
| H | высота от пола до потолка | 88,32 м² | площадь помещения |
| H п | высота от пола до подоконника | | несущая стена |
| H о | высота окна | | несущая стена |
| H пр | высота дверного проема | | вентиляционная шахта |
| H пор | высота дверного порожка | | вент. решетка |
| | радиатор отопления | | электрощиток |
| | точка замера высот | | обозначение масштаба |
| | стояки канализации и водоснабжения | | |
| | пожарная кнопка | | |

Примечания:


1. Дизайн-проект разработан на базе проектных размеров. В связи с этим необходимо учитывать возможную несостыковку проектных и реальных размеров. Все возникающие в процессе работы вопросы решаются в порядке авторского надзора, совместно с дизайнером.

ЖК "Union Park", панель-моноклит, 14 этаж

Общая площадь помещения S = 88,32 м²

	Ф.И.О.	Подпись	Дата	Лист	Дизайн студия KV-Design +7 (495) 226-48-15 www.kv-design.ru
Дизайнер	Клюева В. С.			1	
Дизайнер					
Заказчик					
Представитель					

ВАРИАНТ ПЛАНИРОВКИ 4

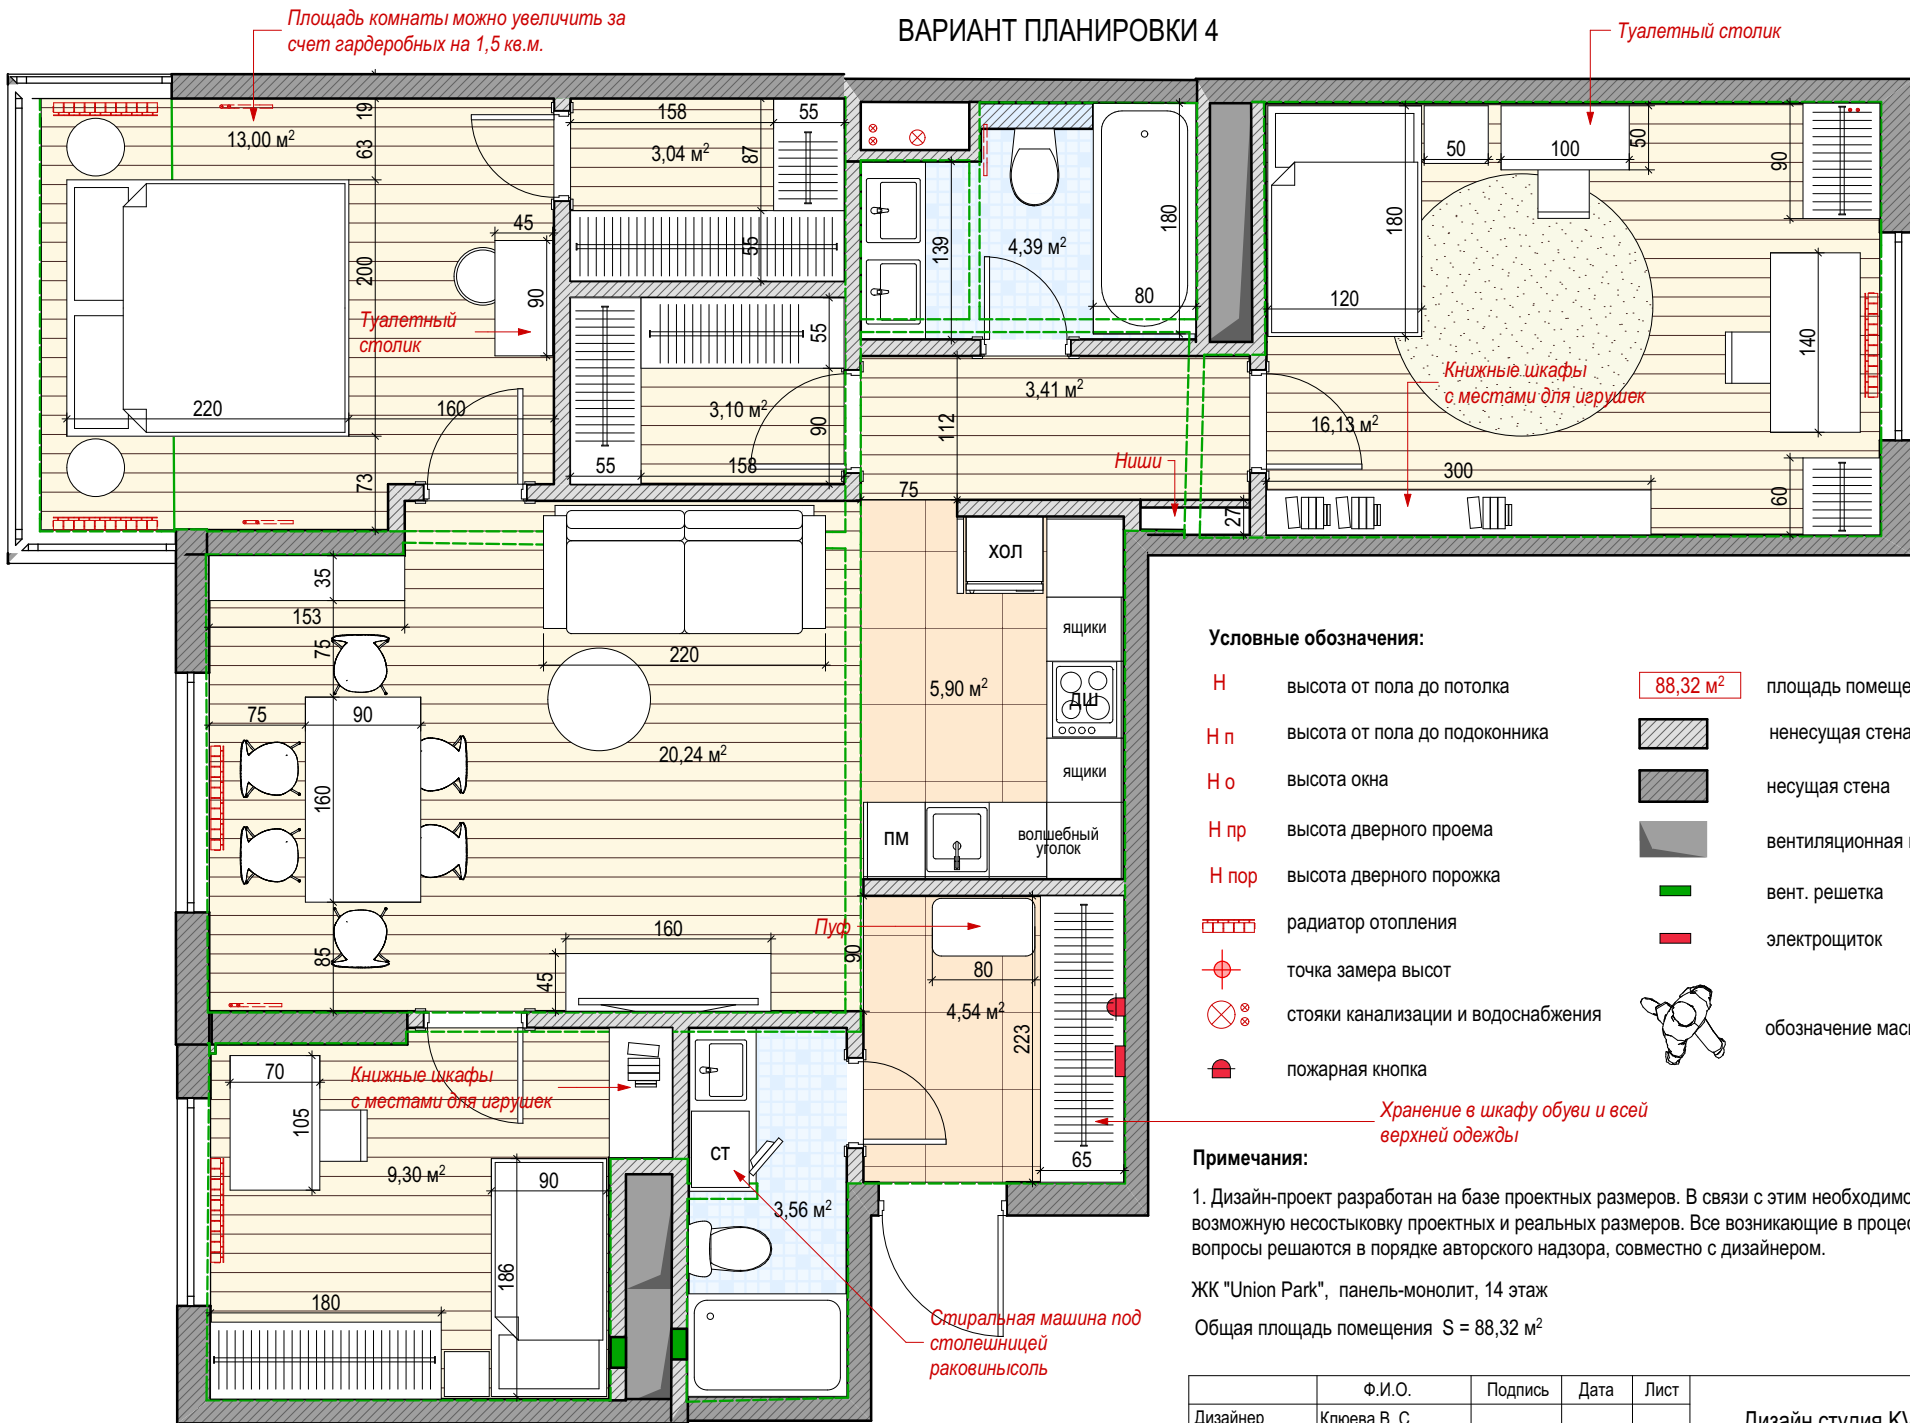

Условные обозначения:

- H** высота от пола до потолка
- H п** высота от пола до подоконника
- H о** высота окна
- H пр** высота дверного проема
- H пор** высота дверного порожка
- радиатор отопления
- точка замера высот
- стояки канализации и водоснабжения
- пожарная кнопка
- 88,32 м²** площадь помещения
- несущая стена
- несущая стена
- вентиляционная шахта
- вент. решетка
- электрощиток
- обозначение масштаба

Примечания:

1. Дизайн-проект разработан на базе проектных размеров. В связи с этим необходимо учитывать возможную несостыковку проектных и реальных размеров. Все возникающие в процессе работы вопросы решаются в порядке авторского надзора, совместно с дизайнером.

ЖК "Union Park", панель-моноклит, 14 этаж

Общая площадь помещения S = 88,32 м²

	Ф.И.О.	Подпись	Дата	Лист
Дизайнер	Клюева В. С.			1
Дизайнер				
Заказчик				
Представитель				

Дизайн студия KV-Design
+7 (495) 226-48-15
www.kv-design.ru